

Фізична особа – підприсмен.

Казмірчук П.А.

Кваліфікаційний сертифікат серії АА №001667

**Детальний план території для розміщення та експлуатації  
об'єктів і споруд телекомунікації в межах території Улянівської  
сільської ради Братського району Миколаївської області**

Стадія: ДПТ

Замовлення: ДПТ –5

Замовник: ТОВ

«Ініціатива плюс»

Пояснювальна записка

Графічна частина

ГАП

Виконав



Казмірчук П.А.

Казмірчук А.П.

м. Миколаїв, 2015р.

## Склад проекту

Позначення	Назва	Сторінка
	Титульний лист	1
	Склад проекту	2
	Гарантійний запис Авторський колектив	3
1	Пояснювальна записка	4
2	Графічна частина: – Ситуаційна схема; – Схема розташування ділянки що планується до відведення; – План ділянки, що планується до відведення; – Прив'язка земельної ділянки.	10 11 12 13

Гарантійний запис головного архітектора проекту

Проект розроблений в відповідності з діючими нормами, правилами,  
стандартами




Авторський колектив



П.А. Казмірчук


Проект детального плану території

ФОП, ГАП

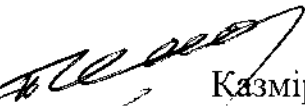

Казмірчук П.А.

Архітектор

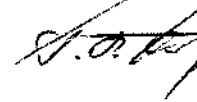

Казмірчук А.П.

## Пояснювальна записка

Аналіз звернень громадян, що надходять до Міністерства охорони здоров'я України свідчить про стурбованість населення питаннями встановлення і експлуатації базових станцій мобільного стільникового зв'язку та впливу електромагнітного випромінювання, що створюється зазначеними об'єктами, на життя і здоров'я людини.

Така ситуація пов'язана з відсутністю необхідної інформації, яка б надавала чіткі відповіді на питання, що стосуються функціонування систем мобільного стільникового зв'язку та здійснення державного санітарно-епідеміологічного нагляду у цій сфері,

На сьогодні важливе гігієнічне значення для забезпечення належних умов життєдіяльності людини має стан електромагнітної ситуації в населених місцях. У результаті індустріалізації та науково-технічного прогресу кількість і різноманітність джерел електромагнітного випромінювання швидко зростає. В Україні, як і в усьому світі, також спостерігається стрімке збільшення кількості таких джерел - щодня будуються та реконструюються базові станції стільникового зв'язку, дообладнуються та реконструюються телерадіопередавальні центри, об'єкти радіонавігації, радіолокаційні станції (РЛС), станції супутникового зв'язку, активно використовуються бездротові способи передачі даних у мережі Інтернет, встановлюються локальні офісні бездротові мережі тощо. До того ж майже кожний дорослий мешканець та навіть діти щодня користуються стільниковими радіотелефонами та побутовими електроприладами.

Однак найбільшу стурбованість у населення викликають базові станції стільникового зв'язку (далі - БС), які будуються в безпосередній близькості до місць перебування людини (житлові та громадські будівлі, відкриті території тощо). Звичайно, кожну людину хвилюють питання: «А чи впливає робота БС на здоров'я; що таке базова станція, як вона влаштована, які елементи базової станції випромінюють електромагнітну енергію; який

									Арк.
Зм	Кільк	№ докум	Підпис	Дата					4

У порядок вибору та погодження місця встановлення БС; якими документами регламентується та якими державними органами контролюється порядок будівництва й експлуатації радіотехнічних об'єктів взагалі та БС зокрема; які безпечні рівні електромагнітного випромінювання для населення прийняті в нашій державі та за кордоном; який принцип дії електромагнітного поля?» тощо.

Базові станції встановлюються для забезпечення якісного зв'язку на певній території покриття - стільнику. Їх кількість залежить від кількості абонентів, які користуються послугами оператора зв'язку на заданій території. Для забезпечення постійного зв'язку при пересуванні абонента у просторі БС з'єднуються між собою в єдину мережу за допомогою радіорелейних ліній.

*Принцип дії базової станції:*

Абонент, який знаходиться в зоні дії БС, за допомогою стільникового телефону через радіоканал з'єднується з базовою станцією, далі сигнал через мережу базових станцій передається на відповідну відстань (сотні кілометрів), та встановлюється зв'язок з абонентом, якому Ви телефонуєте.

Вивченням питань впливу електромагнітних випромінювань на здоров'я людини займається велика кількість державних і недержавних науково-дослідних установ, а також міжнародні організації, основні з яких - Всесвітня організація охорони здоров'я (ВООЗ) та Міжнародний комітет із неіонізуючого випромінювання.

Незважаючи на значну кількість проведених досліджень, на сьогодні відсутні достовірні дані, які б підтверджували, що малоінтенсивне електромагнітне випромінювання від базових станцій стільникового зв'язку, що розташовані та експлуатуються у відповідності до вимог санітарного законодавства, може завдавати шкоди здоров'ю людини.

Разом із тим вчені визнають, що фактор самонавіювання в цьому випадку відіграє важливу роль, і емоційна людина дійсно може відчувати погіршення самопочуття, перебуваючи поблизу базових станцій.

Вивчаючи подібний ефект група британських вчених з Ессекського

						Арк.
Зм	Кіньк	№ докум	Шідше	Дата		5

університету провела експеримент на 56 добровольцях, які скаржилися на хворобливу чутливість до електромагнітного випромінювання (у більшості з них поряд із будинками знаходилися базові станції). В ході експерименту було встановлено, що люди, які скаржаться на підвищену чутливість до електромагнітного випромінювання, не можуть чітко визначити, працює чи не працює в конкретний момент передавач базової станції. Коли автори експерименту говорили їм, що передавач увімкнений, респонденти відразу починали помічати в себе різні симптоми (одні - головний біль, інші - нудоту, дехто відзначав погіршення зору), хоча насправді передавач залишався вимкненим. Інколи вчені робили вигляд, що вимикають базову станцію, і тоді всі симптоми у волонтерів відразу зникали. Для експерименту були використані базові станції, що працюють у GSM та UMTS - стандартах.

Таким чином, проведений експеримент дозволив стверджувати, що проблема впливу електромагнітного випромінювання на здоров'я населення має здебільшого психологічний характер.

З метою захисту здоров'я населення України від впливу електромагнітних випромінювань наказом Міністерства охорони здоров'я України №239 від 01.08.96 р. були розроблені та затверджені «Державні санітарні норми і правила захисту населення від впливу електромагнітних випромінювань» (далі - Санітарні норми). Слід зазначити, що в Радянському Союзі ще в 1978 році були затверджені «Санитарные нормы и правила размещения радио-, телевизионных и радиолокационных станций» - це був перший у світі документ, що регламентував рівні електромагнітних полів у житловій забудові, умови розміщення радіотехнічних засобів у населених пунктах і тим самим забезпечував захист здоров'я населення від шкідливого впливу електромагнітного випромінювання.

Зазначені Санітарні норми разом із методичними вказівками до них дозволяють суворо регламентувати умови розміщення та експлуатації базових станцій мобільного стільникового зв'язку і тим самим забезпечити, належний захист здоров'я населення від впливу електромагнітних полів, що виникають у навколишньому середовищі.

						Арк.
Зм	Кільк	№ докум	Підпис	Дата		6

Відповідно до Санітарних норм, рівні електромагнітного поля, що створюються базовими станціями мобільного стільникового зв'язку на території, призначеній для забудови, у приміщеннях житлових і громадських будинків, лікувально-профілактичних, оздоровчих, дитячих дошкільних і шкільних закладів, у будинках інвалідів і людей похилого віку, зонах відпочинку, на дитячих і спортивних майданчиках тощо не повинні перевищувати гранично допустимий рівень (ГДР) - 2,5 мкВт/см<sup>2</sup>. Слід зазначити, що вказаний рівень набагато жорсткіший, ніж норми, встановлені іншими країнами Європи та Америки.

До того ж, згідно з російськими санітарними правилами, взагалі не потрібно узгоджувати з держсанепідслужбою встановлення та введення в експлуатацію РТО з ефективною потужністю випромінювання до 10 Вт - в діапазоні частот 30 МГц - 300ГГц (діапазон частот, у якому працюють базові станції стільникового зв'язку) за умови розташування антени ззовні будівлі.

Відповідно до вимог Закону України «Про забезпечення санітарного та епідемічного благополуччя населення», «Положення про державний санітарно-епідеміологічний нагляд в Україні» та «Державних санітарних норм і правил захисту населення від впливу електромагнітних випромінювань», державний санітарно-епідеміологічний нагляд за базовими станціями мобільного стільникового зв'язку (далі - БС) та іншими радіотехнічними об'єктами (далі - РТО) здійснюється на стадіях погодження місця їх розташування, експертизи проектів будівництва, прийняття в експлуатацію закінчених будівництвом об'єктів та протягом усього періоду експлуатації.

Прийняття в експлуатацію БС здійснюється спеціальною приймальною комісією, до складу якої обов'язково входить представник державної санітарно-епідеміологічної служби. Після прийняття БС в експлуатацію вона знаходиться під постійним наглядом територіальних закладів держсанепідслужби, які періодично обстежують БС та проводять контрольні виміри рівнів електромагнітного випромінювання.

						Арк.
						7
Зм	Кодьк	№ докум	Підпис	Дата		

На кожній із зазначених стадій фахівці державної санітарно-епідеміологічної

служби проводять роботу, спрямовану на оцінку та запобігання можливому негативному впливу електромагнітного випромінювання від БС на здоров'я населення.

Так, рішення щодо погодження місця розташування БС приймається на підставі оцінки:

фонових рівнів електромагнітного поля, що створюються вже наявними джерелами випромінювання;

висотності навколишньої забудови та функціонального призначення прилеглої території, особливостей рельєфу місцевості;

перспективної забудови;

технічних характеристик РТО, що планується встановити (кількість та потужність передавачів, азимути випромінювання та конструктивні особливості антен та ін.);

результатів розрахунку очікуваних рівнів електромагнітного поля.

*Ділянка, яка пропонується під встановлення базової станції (БС) знаходиться на відстані 400м до житлової забудови, що забезпечить всі нормативні вимоги.*

Економічне обґрунтування доцільності надання в оренду ПрАТ «МТС Україна» земельної ділянки, що знаходиться на території Улянівської сільської ради за межами с. Улянівка.

Встановлення на ділянці зазначеного обладнання дозволить якісно поліпшити надання послуг мобільного зв'язку в даній місцевості. Збільшить інвестиційну привабливість району. Надасть можливість жителям територіальної громади обирати прийнятний для себе тариф між різними операторами мобільного зв'язку, виходячи з найбільш економічно вигідної пропозиції. Створить антимонопольне середовище засноване на конкурентних засадах.

Зважаючи на макроекономічну ситуацію в країні, як незаперечний факт, постає питання наповнення бюджету України. Одним із джерел наповнення є

						Арк.
Зм	Кільк	№ докум	Підпис	Дата		8



орендна плата за користування землею. Тому використання ПрАТ «МТС Україна» на умовах оренди зазначеної земельної ділянки дозволить додатково залучити кошти від сплати оренди. Зважаючи на те, що кошти від сплати оренди згідно з законодавством в переважній своїй більшості «осідають» в місцевих бюджетах, то у разі оформлення договірних відносин з ПрАТ «МТС Україна» залучення коштів дозволить Улянівській сільській раді Братського району додатково профінансувати програми, що передбачені відповідними кошторисами. Крім того, укладення договору оренди терміном на 49 (сорок дев'ять) років, дозволить організувати та спланувати збалансований місцевий бюджет з урахуванням довгострокових перспектив.

						Арк.
Зм	Кільк	№ докум	Підпис	Дата		9

СОГЛАСОВАНО:



Місце розміщення ділянки


Взамени № 11

Подпись и дата

Имя и подл.

Зм.	Кл.	Арк.	Док.	Підпис	Дата
Виконав	Казмірчук А.П.	<i>[Signature]</i>			11.15
ГАП	Казмірчук П.А.	<i>[Signature]</i>			11.15
Кер.пр.	Казмірчук П.А.	<i>[Signature]</i>			11.15


<b>ДПТ-5</b>			
Детальний план території, для розміщення та експлуатації об'єктів і споруд телекомунікацій в межах території Улянівської сільської ради, Братського р-ну, Миколаївської обл.			
<b>ТОВ "ІНІЦІАТИВА ПЛЮС"</b>	Стадия	Лист	Листов
	ДПТ	1	
<b>Ситуаційна схема</b>	<b>ФОП Казмірчук П.А.</b>		

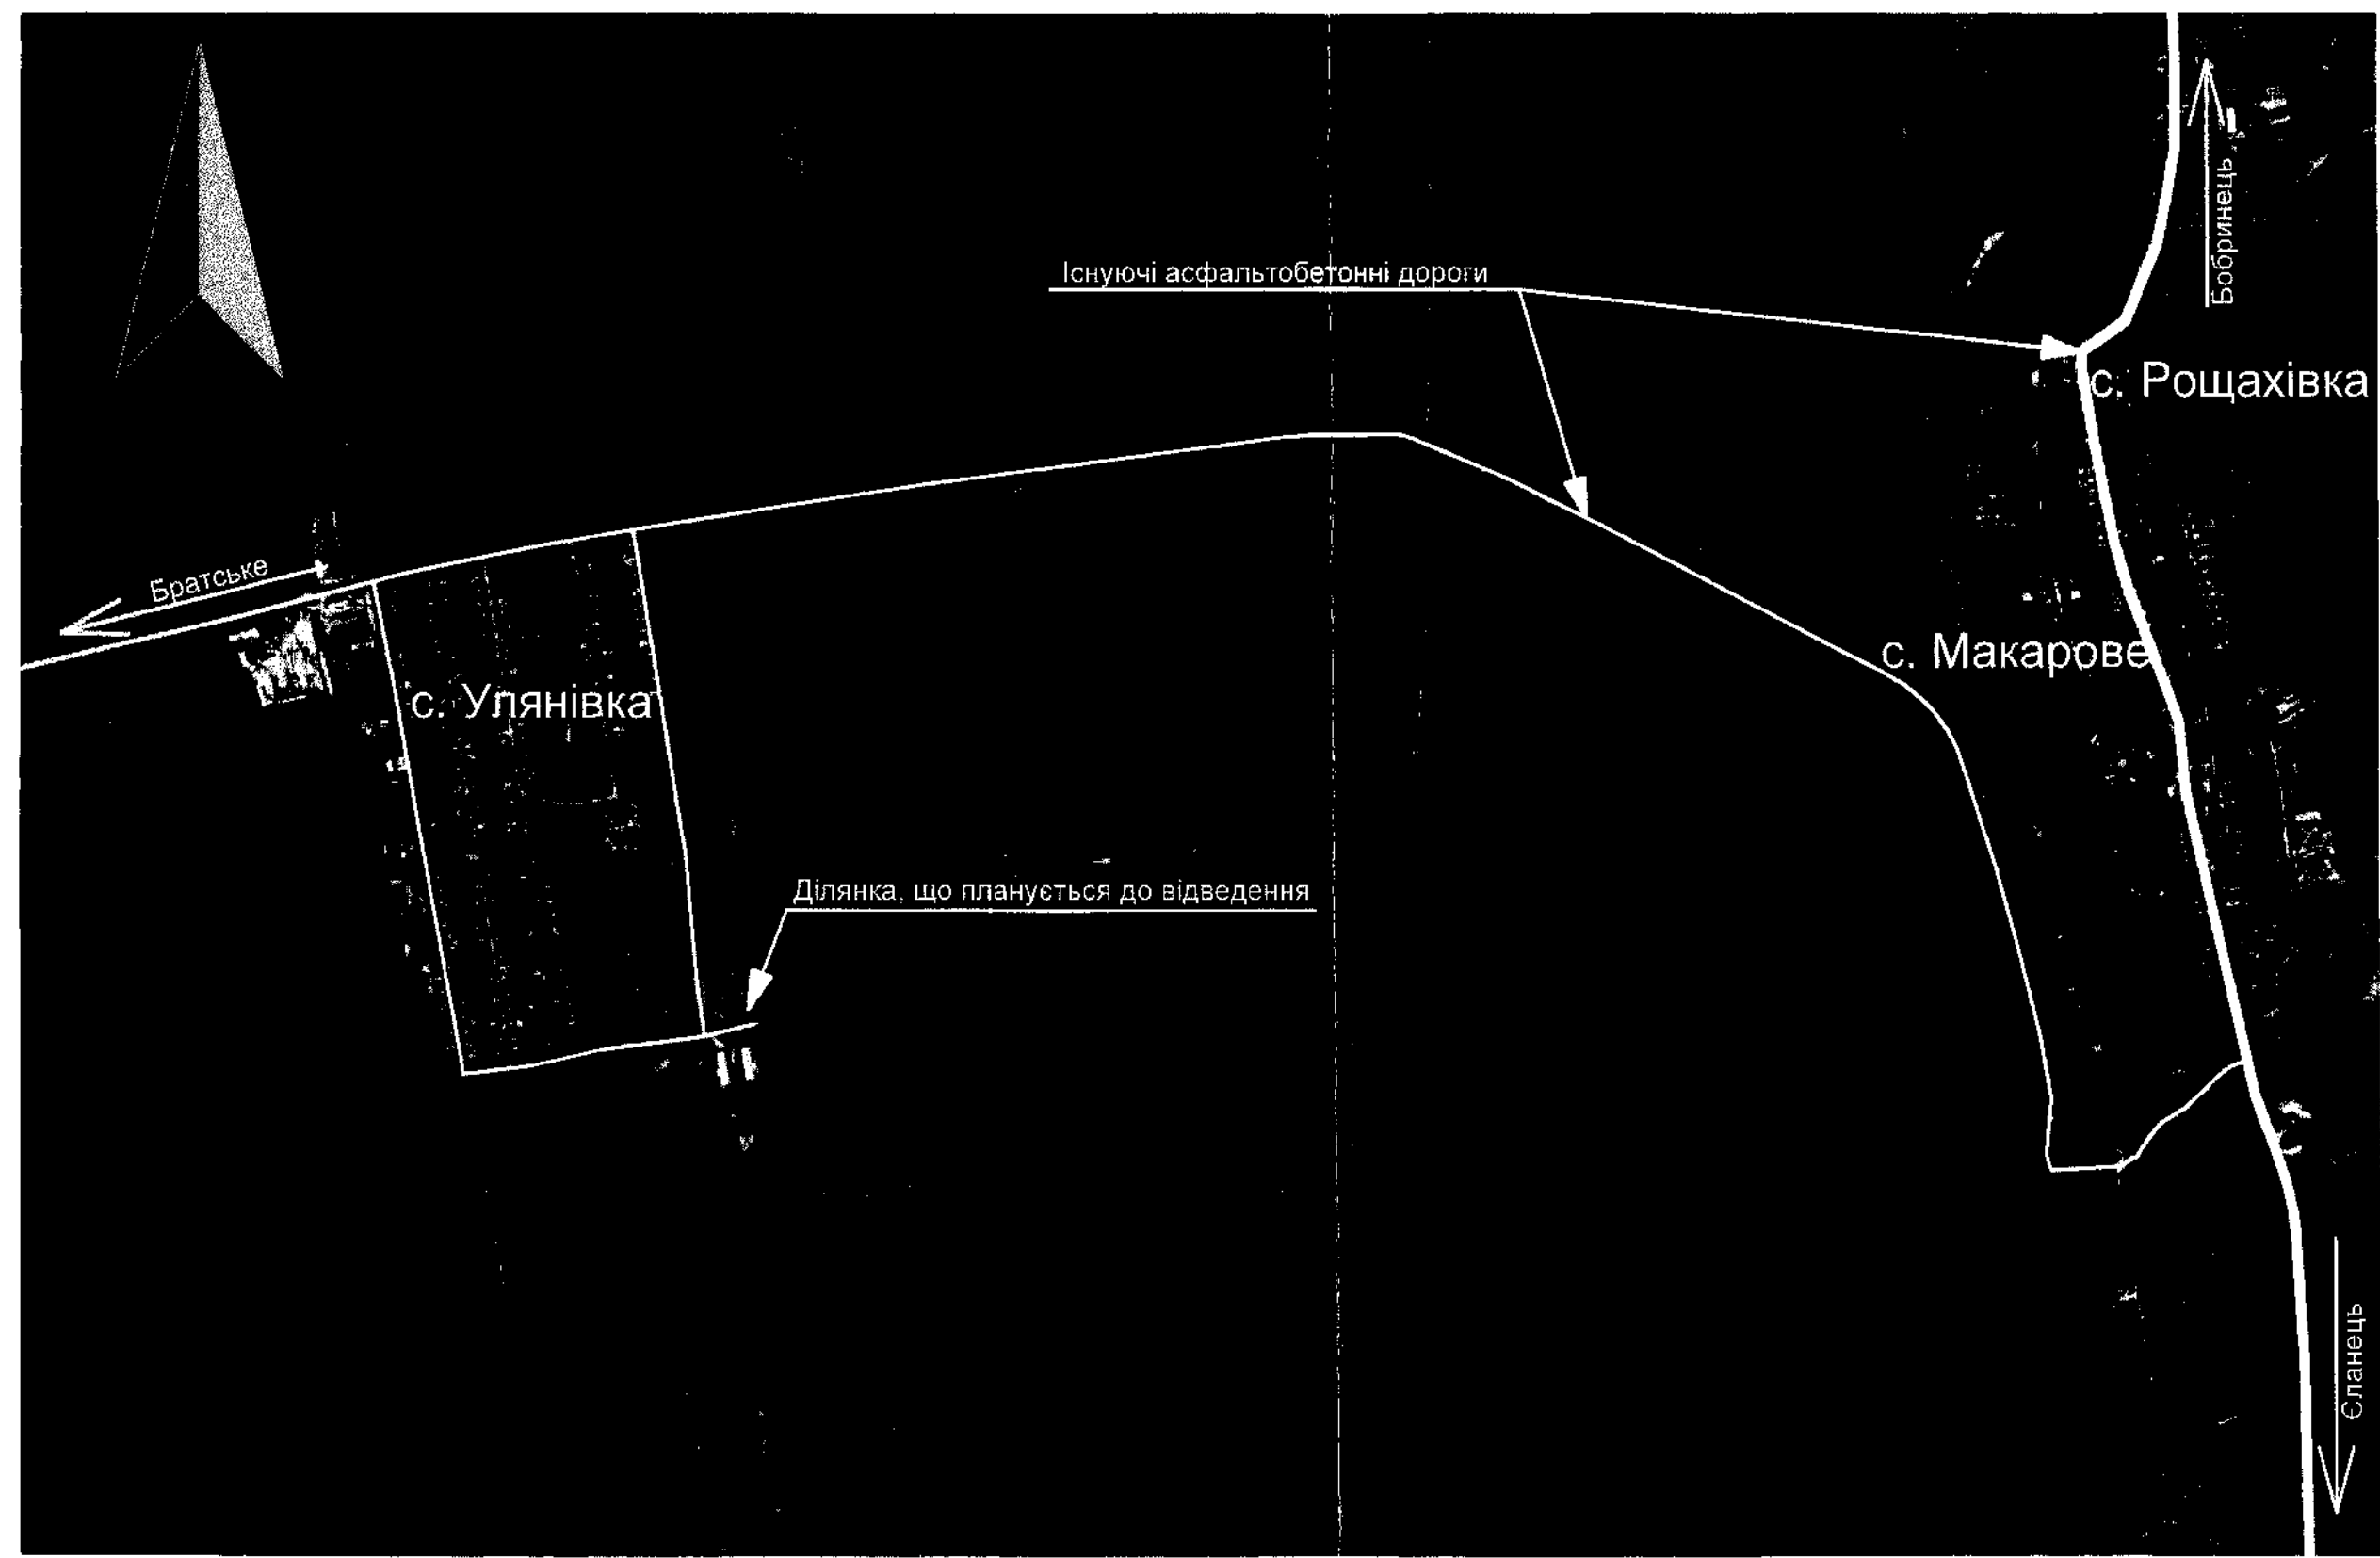

						ДПТ-5		
						Детальний план території для розміщення та експлуатації об'єктів і споруд телекомунікацій в межах території Улянівської сільської ради, Братського р-ну, Миколаївської обл.		
Изм.	Кол.	Лист	Недок.	Подпись	Дата	Стадия	Лист	Листов
Виконав		Казмірчук А.П.		<i>[Signature]</i>	11.15	ТОВ "ІНІЦІАТИВА ПЛЮС"	ДПТ	2
ГАП		Казмірчук П.А.		<i>[Signature]</i>	11.15			
Кер.пр.		Казмірчук П.А.		<i>[Signature]</i>	11.15			
						Схема розташування ділянки, що планується до відведення	ФОП Казмірчук П.А.	



СОГЛАСОВАНО

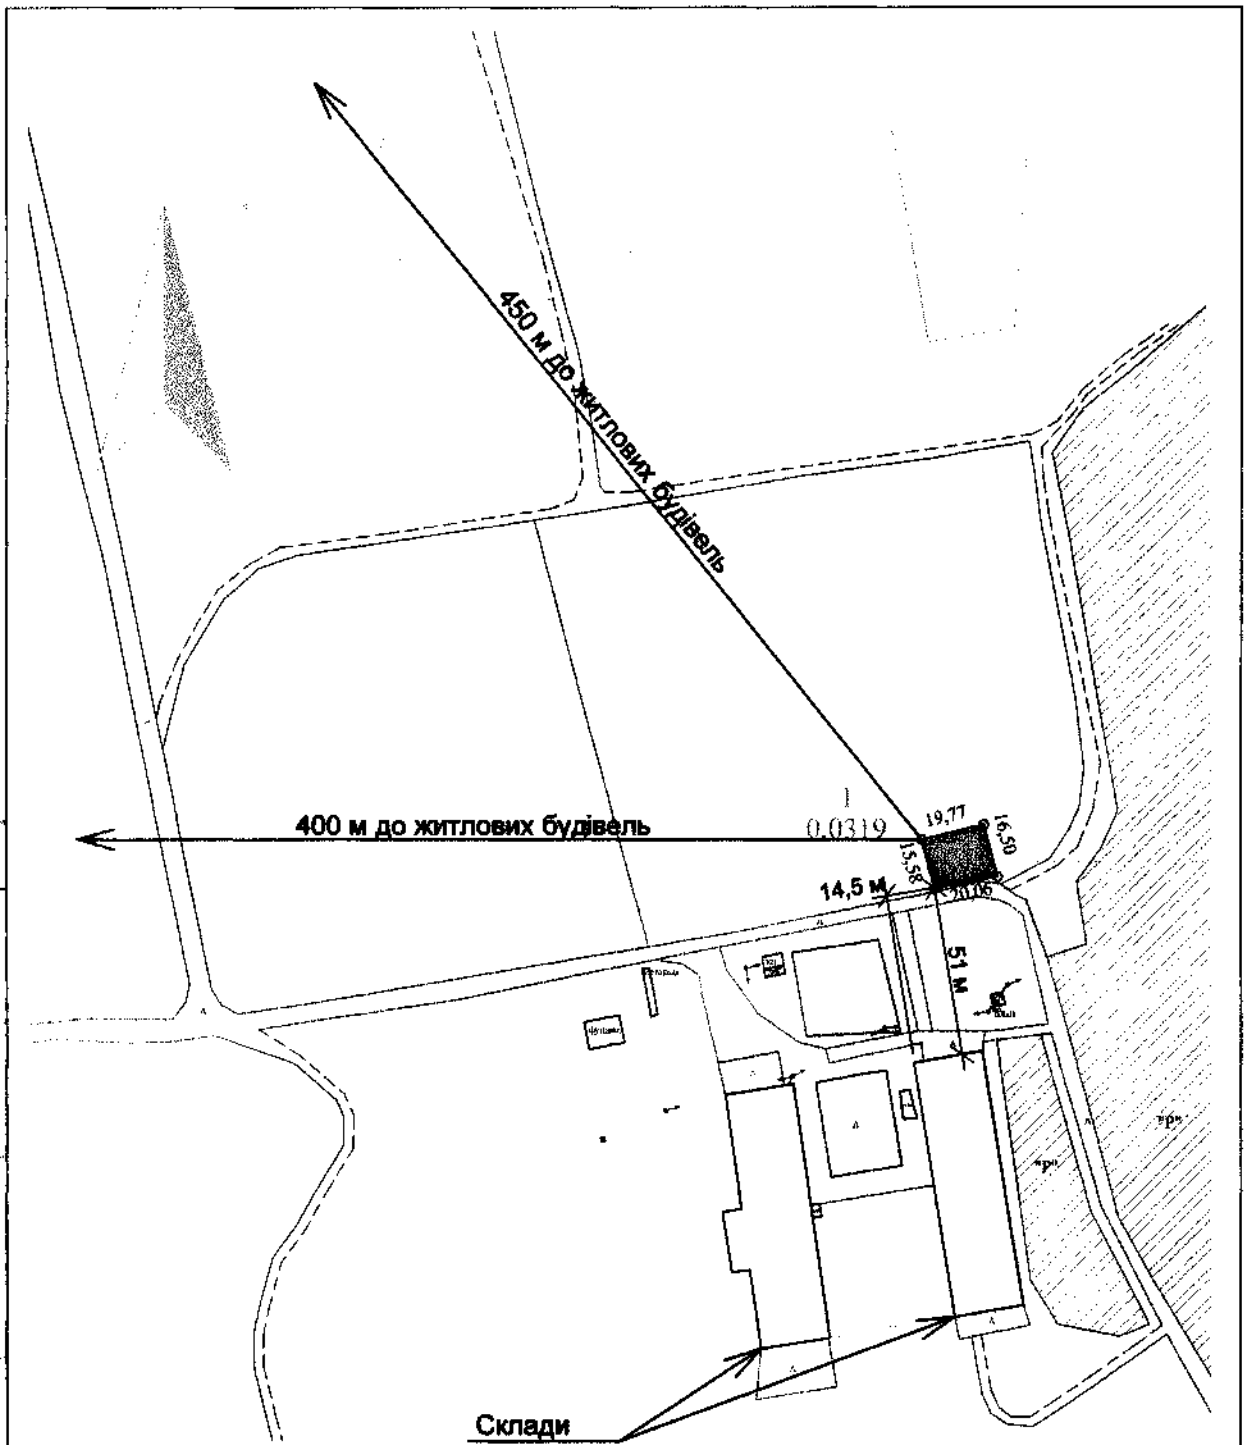

Умовні позначення:  
 Земельна ділянка, що планується для відведення.

Володар зем. Н

Підписи в дієті

Мес. Н стад.

Зм.	Кіл.	Арк.	Док.	Підпис	Дата
Виконав	Казмірчук А.П.			<i>[Signature]</i>	11.15
ГАП	Казмірчук П.А.			<i>[Signature]</i>	11.15
Кер.пр.	Казмірчук П.А.			<i>[Signature]</i>	11.15

ДПТ-5

Детальний план території для розміщення та експлуатації об'єктів і споруд телекомунікацій в межах території Улянівської сільської ради, Братського р-ну, Миколаївської обл.

ТОВ "ІНІЦІАТИВА ПЛЮС"

Прив'язка  
земельної ділянки

Стадія Лист Листов

ДПТ

4

ФОР Казмірчук П.А.



БРАТСЬКА РАЙОННА ДЕРЖАВНА АДМІНІСТРАЦІЯ  
МИКОЛАЇВСЬКОЇ ОБЛАСТІ

**РОЗПОРЯДЖЕННЯ**

14.12.2015

Братське

№ 256 -р

**Про надання дозволу товариству з обмеженою відповідальністю «Ініціатива Плюс» на розроблення детального плану території земельної ділянки**

Відповідно до статей 1, 2, 6, 13, 20, 35, 41 Закону України «Про місцеві державні адміністрації», статей 8, 10, 16, 19, 21 Закону України «Про регулювання містобудівної діяльності», статті 13 Закону України «Про основи містобудування», «Порядку розроблення містобудівної документації», затвердженого наказом Міністерства регіонального розвитку, будівництва та житлово-комунального господарства України № 290 від 16.11.2011, «Порядку проведення громадських слухань щодо врахування громадських інтересів під час розроблення проектів містобудівної документації на місцевому рівні», затвердженого постановою Кабінету Міністрів України № 555 від 25 травня 2011, та розглянувши клопотання товариства з обмеженою відповідальністю «Ініціатива Плюс»:

1. Надати дозвіл товариству з обмеженою відповідальністю «Ініціатива Плюс» на розроблення детального плану території земельної ділянки загальною площею 0,0319 га, кадастровий номер 4821484800:07:0000420, розташованої на території Улянівської сільської ради Братського району Миколаївської області за межами населених пунктів, для забудови об'єкту телекомунікаційної інфраструктури.

2. Визначити Братську районну державну адміністрацію Миколаївської області замовником містобудівної документації, зазначеної в пункті 1 цього розпорядження.

3. Фінансування робіт з розроблення вказаного детального плану здійснювати за рахунок коштів власника земельної ділянки – товариства з обмеженою відповідальністю «Ініціатива Плюс».

4. Рекомендувати Улянівському сільському голові:

1) оприлюднити прийняте рішення щодо розроблення проекту містобудівної документації, зазначеної в пункті 1 цього розпорядження;

2) оприлюднити розроблений проект містобудівної документації, зазначеної в пункті 1 цього розпорядження;

3) забезпечити реєстрацію, розгляд пропозицій громадськості та узгодження спірних питань між громадськістю і власником земельної ділянки.

5. Товариству з обмеженою відповідальністю «Ініціатива Плюс» розроблений детальний план території, після проведення громадських слухань, подати на затвердження до Братської районної державної адміністрації Миколаївської області.

6. Контроль за виконанням цього розпорядження залишаю за собою.

Голова райдержадміністрації

О.П. Кузьміна

Читач порушив проблему

"ВІДПОВІДАТИ Я НЕ ХОЧУ..."

Днями гнали і підтримую добрі стосунки з ополченцями, інвалідами війни, шалючими на брехливих подвійно Петром...

ти я не хочу.

І хоча більше півстоліття пройшло від написання того фейлетону, але й наша нинішня життя ніколи доводить, що у чиновника знаходиться сто причин, аби людина отримала на своє звернення хоча б яку відповідь.

Бо що дала відповідь заступнику Міністра нашому шановному ветерану, інваліду війни? Від неї не стали дешевшими ліки, які йому кимсь необхідні щодня, а це від тієї відповіді стало прікрою за серце. Бо не те хотіла почути поважна літня людина, яка заслужила на БІЛЬШУ уважню й шанобливу увагу, ніж ті, що оточують її.

Візьмо за приклад: по-перше, по-друге, по-третьє, по-четверте, по-п'яте, по-шосте, по-сьоме, по-дев'яте, по-десяте, по-надцяте, по-двадцяте, по-тридцяте, по-чотирнадцяте, по-п'ятнадцяте, по-шістнадцяте, по-сімнадцяте, по-вісьмнадцяте, по-дев'ятнадцяте, по-двадцять, по-тридцять, по-сорок, по-п'ятдесят, по-шістдесят, по-сімдесят, по-вісьмдесят, по-дев'яносто, по-сто.

Проблема цін на ліки - глобальна, загальнодержавна. Вона існує і не треба робити вигляд, що високопосадовці це не стосується. Адже не тільки Петру Потаповичу СЦІЩЕНКУ чаровало звернення до аптеки по ліки обертається неравномірною та різким погіршенням самопочуття від почутих цін на медикаменти, а й стосується кожного з нас.


Пора вже почути голос народу. Хоча б у такій невідкладній для кожного сфері, як фармація.

Від редакції: Ми поцікавилися в районній лікарні стосовно відпуску ліків пільгової категорії населення, серед яких, безперечно, й інваліди та учасники бойових дій у Великій Вітчизняній війні.

Така пільга існує, однак лише на певний період ліків. До того ж коштів, які виділяються з бюджету на їх придбання, замало і хворим можуть запропонувати тільки певну частину необхідних для них медикаментів. Ціни можуть різнитися у всіх аптеках, крім функціонують в нашому селі, це вже залежить від поставників та укладених угод власниками аптек.

Тож якщо знову замикатися на монополістах, ніколи не доведеться є фармаціяльній галузі. Єдине, що порадили лікарні - фактично своїм пацієнтами, при необхідності звернутися до аптеки, яка працює в селі, а не купувати ліки там, куди у будь-якому випадку доведеться.

Ольга БАКУМЕНКО.

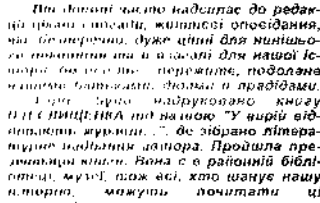

3 посагою правління ССПП "Кубишівка".

23 січня відзначає 65-річний ювілей пайовик нашій спілки Софія Дмитрівна ОМІЩАК.

24 січня відзначає 85-річний ювілей пайовик нашій спілки Валентина Дмитрівна НИЖНИК.

3 посагою правління ССПП "Кубишівка".

24 січня відзначає 85-річний ювілей пайовик нашій спілки Валентина Дмитрівна НИЖНИК.

3 посагою правління ССПП "Кубишівка".

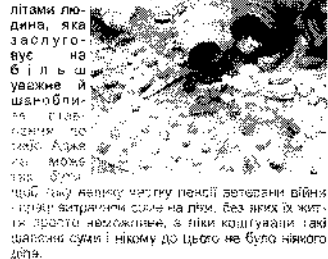

3 посагою правління ССПП "Кубишівка".

23 січня відзначає 65-річний ювілей пайовик нашій спілки Софія Дмитрівна ОМІЩАК.

24 січня відзначає 85-річний ювілей пайовик нашій спілки Валентина Дмитрівна НИЖНИК.

3 посагою правління ССПП "Кубишівка".

24 січня відзначає 85-річний ювілей пайовик нашій спілки Валентина Дмитрівна НИЖНИК.

3 посагою правління ССПП "Кубишівка".

ЩИРИ РОЗВІТІ А ЕМОЦІ

Цими днями відзначають свій день народження пайовики нашого товариства - Надія Іванівна КАЗАКОВА, Станіслав Степанович ШЕВЧЕНКО, Олександр Іванович МАТЮХІН, Валентин Вікторович ПОЧИНОК.

Зичимо вам доброго здоров'я, удачі, благополуччя. Божі благословити, щирі надії і любові на кожен прийдешній день життя.

Хочай щемуть діні всьмаєм щитом і будуть в них радість і тепло, щоб в житті було з чим і... Ли, а смутку в серці ніколи не було!

3 посагою правління ССПП "Кубишівка".

24 січня відзначає 85-річний ювілей пайовик нашій спілки Валентина Дмитрівна НИЖНИК.


Ніхто Бог дарує Вам ще багато світлих щасливих годин у житті! про як завжди буде пришло давати.

Хай добробут панує у кожній родині, хай нечмо сме коростям паченці хай дала Сиріт.

Хай щирі хвилини у дружньому колі панують родини!

3 посагою правління ССПП "Кубишівка".

24 січня відзначає 85-річний ювілей пайовик нашій спілки Валентина Дмитрівна НИЖНИК.

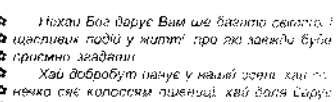

3 посагою правління ССПП "Кубишівка".

24 січня відзначає 85-річний ювілей пайовик нашій спілки Валентина Дмитрівна НИЖНИК.

3 посагою правління ССПП "Кубишівка".

24 січня відзначає 85-річний ювілей пайовик нашій спілки Валентина Дмитрівна НИЖНИК.

ГРИП - НЕБЕЗПЕЧНА ХВОРОБА

Найчастіше від інфекційного захворювання можна навіть при повній ідеальній імунітеті, погодні умови з температурою...

Не слід думати, що переохолодження мене саме по собі. Як тільки з'являється його симптоми - висока температура, кашель, негостро перепадає у тепле приміщення.

Перша допомога при переохолодженні нескладна - зігрійтеся, посподте у тепліму приміщенні кілька годин, пожайте.

У разі обморочення слід негайно звернутися до лікаря. У крайньому випадку, треба передягнутися: знати мокрий одяг і загорнутися в теплі простиралла та ковдри. Не можна члпати обморочені ділянки тіла.


Не в якому разі не можна зігрівати уражені тканини тіла гарячою водою або білими гарничими багарами, тому що це може призвести до значного погіршення ураження.

Обов'язково пийте якомога більше рідини - будь-які теплі напої, окрім алкоголю. Вони відновлять нормальну температуру тіла та покращать циркуляцію крові. Приймайте знеболювальні та не забудьте звернутися по кваліфіковану допомогу!

СТАТИСТИКА

На 15 січня 2016 рік в стаціонарній ЦРЛ знаходилося 90 хворих.

З початку епідемічного захворюло на ГРВІ - 925 осіб, із них 782 дітей, госпіталізовано всього - 99, із них 68 дітей. За останній тиждень захворюло 48 осіб, із них 33 дитини, 13 госпіталізовано, із них 7 дітей.

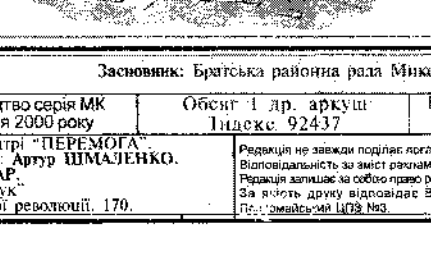

Радить лікар

Обов'язково пийте якомога більше рідини - будь-які теплі напої, окрім алкоголю. Вони відновлять нормальну температуру тіла та покращать циркуляцію крові.

Приймайте знеболювальні та не забудьте звернутися по кваліфіковану допомогу!

СТАТИСТИКА

На 15 січня 2016 рік в стаціонарній ЦРЛ знаходилося 90 хворих.

З початку епідемічного захворюло на ГРВІ - 925 осіб, із них 782 дітей, госпіталізовано всього - 99, із них 68 дітей. За останній тиждень захворюло 48 осіб, із них 33 дитини, 13 госпіталізовано, із них 7 дітей.

Обов'язково пийте якомога більше рідини - будь-які теплі напої, окрім алкоголю. Вони відновлять нормальну температуру тіла та покращать циркуляцію крові.

Приймайте знеболювальні та не забудьте звернутися по кваліфіковану допомогу!

СТАТИСТИКА

На 15 січня 2016 рік в стаціонарній ЦРЛ знаходилося 90 хворих.

З початку епідемічного захворюло на ГРВІ - 925 осіб, із них 782 дітей, госпіталізовано всього - 99, із них 68 дітей. За останній тиждень захворюло 48 осіб, із них 33 дитини, 13 госпіталізовано, із них 7 дітей.

ПОВІДОМЛЕННЯ

про оприлюднення проекту містобудівної документації для врахування громадських інтересів під час розроблення детального плану території.

На підставі Закону України "Про регулювання містобудівної діяльності" та відповідно до розпорядження начальника Братської районної державної адміністрації від 14.12.2015 №256-р, розроблено детальний план території (далі - ДПТ) для розміщення та експлуатації об'єктів і споруд транспортної інфраструктури на земельній ділянці, що перебуває у власності ТОВ "Укробліз" в адміністративних межах Ульянівської сільської ради Братського району Миколаївської області.

Основними техніко-економічними показниками ДПТ є: - оптимізувати планувально-просторові організації забудови;

функціональне призначення, режим та параметри забудови, територіальний розподіл функцій та функціональних комплексів територіальної організації;

Забезпечити на відповідній території оптимальні умови територіальної організації та територіальної організації;

Самостійно з матеріалами проекту містобудівної документації та розпорядженнями начальника районної державної адміністрації від 14.12.2015 №256-р ознайомити з 25 січня по 26 лютого 2016 року, під час його оприлюднення актовою зали, в робочі дні з 8:00 до 17:00 години (вб. №22) призначення райондержадміністрації за адресою: м. Матіївка, вул. М.Обер-нихів) та на офіційному веб-сайті адміністрації.

Відомо зазначити за організацію розкладу пропозицій та надання відповідей на запитання з 8:00 до 17:00 до 26.02.2016 року (вб. приміщення Ульянівської сільської ради, що розташоване за адресою: Миколаївська обл., Братський р-н, с. Ульянівка, вул. Гагаріна, буд. 3)

ЗАКУПУЄМО

Коря, бичківці, телята дорослі. Тел.: (098) 4209793, (098) 4209790

ПРОДАЮ

Будинок з усіма зручностями. Тел.: (097) 7409218

Будинки в центрі. Тел.: (098) 4201162

Свес, кукурузу. Тел.: (096) 5349497, (097) 7178231

Сіно (токи). Тел.: (068) 3808758

ТАКІ ЦІНОДОБОВО. Тел.: (098) 3062882

КУПЮ Мед. Віск. Тел.: (098) 4298424, (098) 0471700

Молочних бичків. Тел.: (096) 0773654

ТЕРМІНОВО ПРОДАЮ Умебльований, газифікований будинок. В/З-2106, добрий інтер'єр. Тел.: (067) 8765889

Footer containing contact information for the publisher 'PEREMOGA', including address, phone numbers, and website details.